


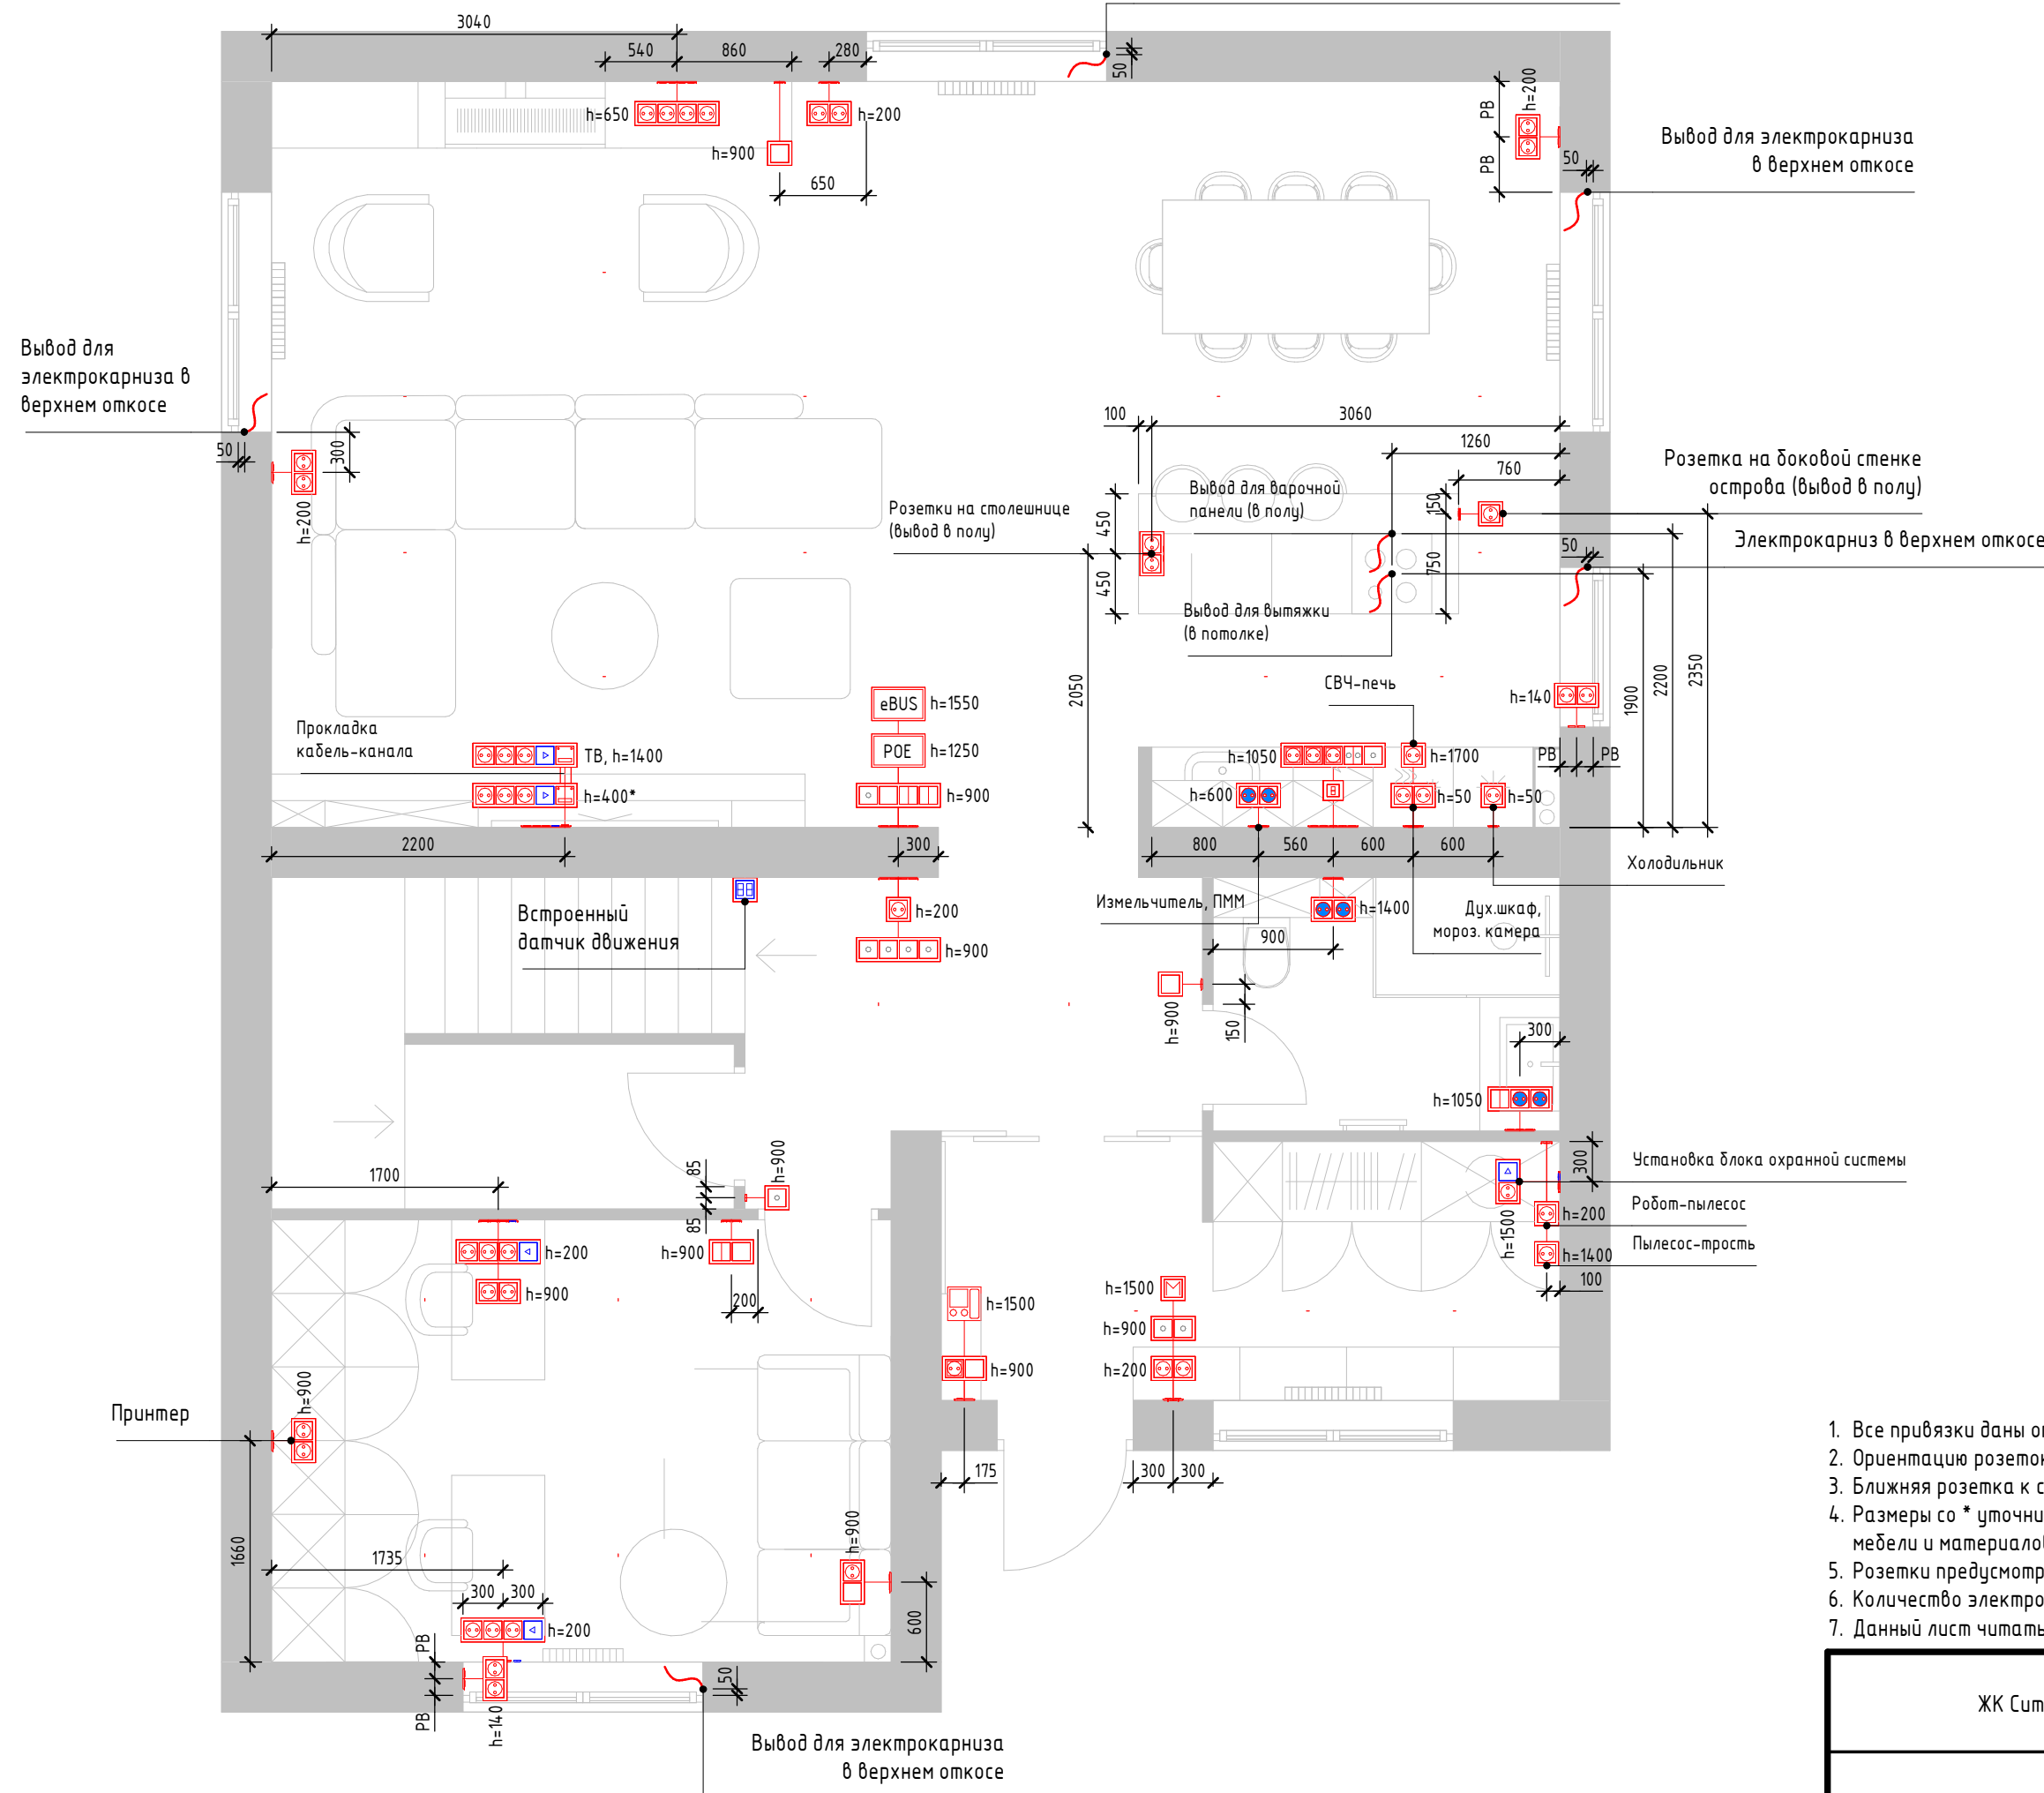


1. Все привязки даны относительно центров приборов если не указано иного
2. Трансформаторы LED подсветки располагать в антресоли близлежащего шкафа
3. Расстояние между контурами точечных светильников 20 мм
4. Выводы для подсветок оставить с запасом по длине
5. Данный лист читать совместно с листами 2, 3

ЖК Сити-квартал	Стадия	Лист	Листов
	П	01	
План осветительных приборов. Первый этаж		Елена Рыдикова +7 927 287 88 49	

Вывод для электрокарниза в верхнем откосе

Условные обозначения электрофурнитуры:



- | | | |
|---|------------------------------------|----|
|  | Выключатель одноклавишный | 17 |
|  | Выключатель двухклавишный | 5 |
|  | Выключатель одноклавишный (мастер) | 1 |
|  | Переключатель одноклавишный | 15 |
|  | Переключатель двухклавишный | 6 |
|  | Видеодомофон | 1 |
|  | Панель управления отоплением | 1 |
|  | Панель управления умным домом | 1 |
|  | Заглушка кабель-канала | 2 |
|  | Розетка 220В | 69 |
|  | Розетка 220V IP20 с крышкой | 4 |
|  | Розетка 220В IP44 | 11 |
|  | Мебельный инфракрасный выключатель | 1 |
|  | Интернет розетка RJ45 1х | 10 |
|  | Датчик движения и освещения | 2 |
| | Рамка на 1 пост | 21 |
| | Рамка на 2 поста | 24 |
| | Рамка на 3 поста | 6 |
| | Рамка на 4 поста | 10 |
| | Рамка на 5 постов | 3 |

1. Все привязки даны относительно центров приборов если не указано иного
2. Ориентацию розеток смотри перпендикулярно стене на которой расположены
3. Ближняя розетка к стене – нижняя
4. Размеры со * уточнить по месту и в зависимости от приобретенной техники, мебели и материалов
5. Розетки предусмотреть с заземлением и шторками
6. Количество электрофурнитуры указано для двух этажей
7. Данный лист читать совместно с листами 1, 3

ЖК Сити-квартал	Стадия	Лист	Листов
	П	02	
План электрики. Первый этаж	Елена Рыдикова +7 927 287 88 49		

Формат А3А

Условные обозначения электрофурнитуры:

- Выключатель одноклавишный
- Выключатель двухклавишный
- Выключатель одноклавишный (мастер)
- Переключатель одноклавишный
- Переключатель двухклавишный
- Видеодомофон
- eBUS Панель управления отоплением
- POE Панель управления умным домом
- Заглушка кабель-канала
- Розетка 220В
- Розетка 220V IP20 с крышкой
- Розетка 220В IP44
- Мебельный инфракрасный выключатель
- Интернет розетка RJ45 1x
- Датчик движения и освещения

Условные обозначения:

- Настенная лампа/бра
- Подвесной светильник
- Потолочный светильник точечный
- Потолочный светильник накладной
- Вывод провода 24В
- Вывод провода 220В
- LED подсветка
- Трек
- Потолочная решетка
- Вентилятор

Встроенный выключатель

Подогрев зеркала

- 1 Точка ввода
- 1 Точка вывода
- 1 Включение вытяжного вентилятора

1. Данный лист читать совместно с листами 1, 2

ЖК Сити-квартал	Стадия	Лист	Листов
	П	03	
Схема групп включения. Первый этаж		Елена Рыдикова +7 927 287 88 49	